

**注意**

組み立てが不十分だったり、不適切なご使用は思わぬ事故につながる可能性があります。大変危険です。組み立て、ご使用前には必ず下記注意事項をよくお読みください。

取扱説明書

No. J251010-1143

家庭用

GALVANIZED SHELF

この度は当社製品をお買い上げ頂きまして誠にありがとうございます。本製品を正しく安全に組み立て、ご使用して頂く為に組み立て前にこの取扱説明書をよくお読みください。また読み終えた後も、こちらの取扱説明書は大事に保管してください。

WARNING

本体各パーツは製造工程上、鋭利な箇所がございます。指を滑らせたりしますとケガをする恐れがあります。安全の為、組み立て時には必ず作業用手袋を着用下さい。

WARNING

小さなお子様やペットがいる環境下でのご使用は思わぬ事故につながる恐れがあります。設置場所には十分ご注意下さい。また、地震等でシェルフが転倒しない様、転倒防止の固定用金具等で固定する事をお勧めします。固定が出来ない際は、設置場所や設置方法には十分ご注意下さい。

組み立て作業中の注意事項

- 製造工程上、本製品パーツには鋭利な箇所がございます。また高所へのパーツ取り付け等の作業が発生します。
安全の為、必ず作業用手袋、ヘルメットを着用し、パーツの取扱には十分ご注意下さい。
- ボルトの取り付け、各部の組み立てが不十分ですとご使用中に本体が破損し、ケガをする恐れがございます。
必ずボルトの取り付け、各部の組み立て等は確実に行ってください。
- 各パーツ同士をボルトで固定する際は、仮組みを行いボルト穴位置を確認後、増し締めを行ってください。
- 作業は必ず十分スペースが取れる、水平な場所で行ってください。
また作業中、パーツのかど等で床等を傷つける恐れがありますので布やカーペットの上で作業することをお勧めいたします。
- 作業を始める前に、必ず付属品が全て揃っていることをご確認ください。
- 少なくとも大人3人以上で組み立て作業を行うことをお勧めいたします。
- 工具の取扱には十分ご注意下さい。

組み立て作業中の注意事項

- 地震等でシェルフが倒れてケガをしない様、室内の壁や天井へ固定用金具で固定することをお勧めいたします。
固定が出来ない際は、シェルフの置き場所や置き方に十分ご注意ください。
- 小さなお子様やペットがいる環境下でのご使用は思わぬ事故につながる恐れがあります。
設置場所やご使用方法是十分ご注意ください。
- 重量がある収納物は下段に収納してください。上段に重たいものを載せるとバランスが悪くなり、転倒の可能性があります。
- 棚の上に乗ったり、足を掛けたりしないでください。パーツが破損したり、本体転倒の恐れがあり大変危険です。
- フローリングやビニールカーペットの上に設置しますと、ゴムパーツの色が付着してしまう場合がございます。
ラグやカーペットを敷いてのご使用をお勧めいたします。
- 必ず水平な場所へ設置してください。
- 全てのキャスターは棚に対して外向きになる様に設置してください。内向きですと棚が不安定になり転倒の可能性があります。
- ロック付きキャスター（2箇所）は移動時以外は必ずロックしてください。
- ボルト等が緩んだままのご使用は大変危険です。定期的に各部のパーツに緩みがないかご確認ください。
- 収納物を入れたまま本体を移動させないでください。
- 本製品を改造しないでください。
- 本製品に破損や異常が発生した際は、直ちにご使用をお控えください。
- 直射日光、または熱を避けてください。
- 湿気の多い場所や風雨にさらされる場所でのご使用はお避けください。
- 本製品が汚れた際は、乾いた柔らかい布、または中性洗剤を含ませた柔らかい布で軽く拭き取ってください。
- シンナーやベンジン等の薬品のご使用はお避け下さい。

材質：スチール（亜鉛メッキ）

ゴム

*This warranty is valid only JAPAN
MADE IN CHINA

DULTON

輸入販売元
株式会社ダルトン


CONTACT US
Tel : 03-6722-0940
Email : ec@dulton.com
HP : www.dulton.jp

GALVANIZED SHELF SINGLE

この度は、本製品をお買い上げいただきまして誠にありがとうございます。本製品を安全に正しくご使用していただくため、組み立て・ご使用前にこの取扱説明書をよくお読みください。

組み立て完成図

各部の名称

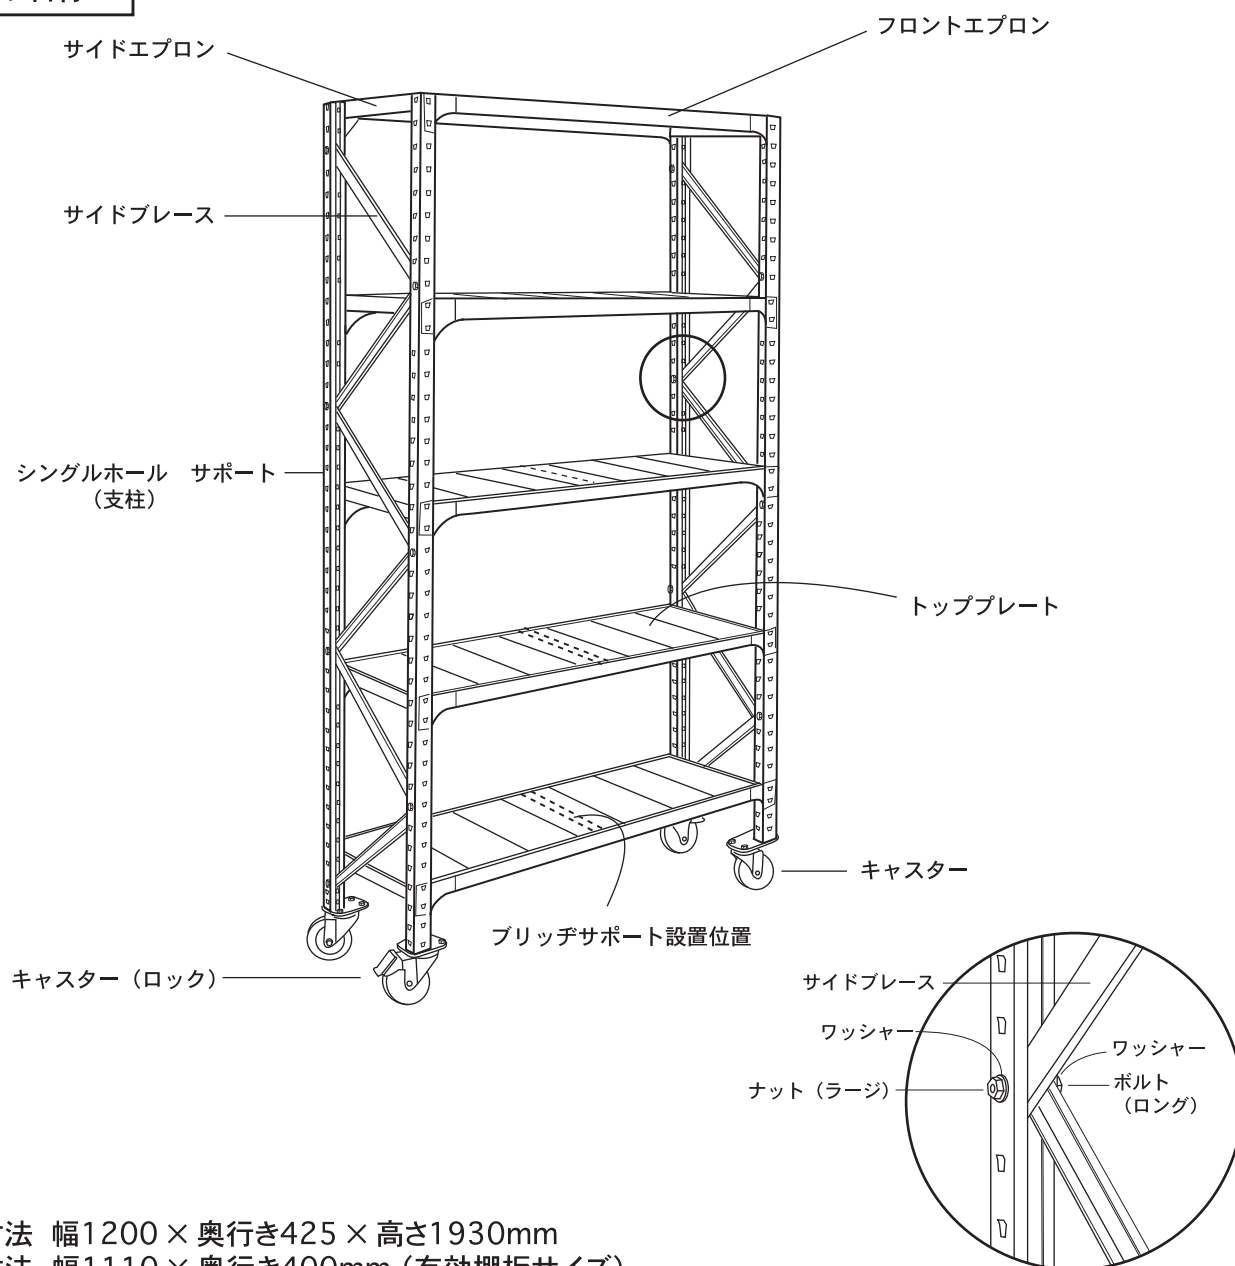

本体寸法 幅1200×奥行き425×高さ1930mm

棚板寸法 幅1110×奥行き400mm (有効棚板サイズ)

シングルホールサポート (支柱)	×	4	ブリッジサポート	×	5	
フロントエプロン	×	10	ボルト (ロング)	×	14	サイドブレース接続部品
サイドエプロン	×	10	ナット (ラージ)	×	14	
サイドブレース	×	12	ワッシャー	×	28	
トッププレート	×	35	ボルト (ショート)	×	16	キャスター接続部品
キャスター	×	2	ナット (スモール)	×	16	
キャスター (ロック付)	×	2	ワッシャー	×	16	
			付属品 (ラバーハンマー	×	1)	(スパナ × 1)

*This warranty is valid only JAPAN
MADE IN CHINA

DULTON

輸入販売元
株式会社ダルトン

CONTACT US
Tel : 03-6722-0940
Email : ec@dulton.com
HP : www.dulton.jp

使用上の注意

- 必ず水平な場所に設置してください。
- 全てのキャスターは棚に対して外向きになるように設置してください。内向きに設置すると棚が不安定になる可能性があります。
- 2個のロック付きキャスターは設置後、必ずロックしてください。
- 棚の上に乗ったり、足を掛けたりしないでください。転倒や破損の原因となります。
- 直射日光または熱を避けてください。
- 湿気の多い場所や風雨にさらされる場所への設置、ご使用は避けてください。

組み立て方法

【組み立て作業時の注意】

- 組み立て前に必ず各パーツが揃っていることをお確かめください。
- 必ず水平な場所で作業してください。
- 保護のため、厚手の布や梱包用ダンボールなどを敷いて作業をおこなってください。
- 少なくとも3人以上で作業することをおすすめいたします。
- 安全のため、必ず作業用手袋を着用して作業をおこなってください。

※以下の手順でおこなってください。

1. シングルホールサポート（支柱）にキャスターをそれぞれ取り付けます。【図1】
キャスターはロック付×2個と、ロックなし×2個あります。
シングルホールサポートは、矢印方向が内側になるようにセットしてください。
2. 最下段から組み立て作業をおこなってください。【図2】
 - ・ロック付キャスターを取り付けたシングルホールサポート（支柱）を対角になるように設置してください。
 - ・シングルホールサポートにサイドエプロンを取り付けます。
 - ・シングルホールサポートの穴が下から2つ見える位置にサイドエプロンのツメをはめこみます。
製品の安全性を保つため、最下段の棚は必ずこの位置に設定してください。
 - ・両サイドのサイドエプロンの取り付けが完了したら、両面にフロントエプロンを取り付けてください。
 - ・それぞれのエプロンに付いているツメが、シングルホールサポートの穴にきっちりと入り、上から下にはまるようにしてください。この作業が不完全だと、棚板が外れる可能性があり、大変危険です。付属のラバーハンマーを使用し、しっかりと取り付け作業をおこなってください。
3. 2と同じ工程で、最上段を取り付けます。
※この時点で製品が安定します。以降の作業は2人でも可能です。
4. 両側にサイドブレースを取り付けます。【図3】
 - ・図のように2枚のサイドブレースが交差する形で配置します。この時、それぞれのサイドブレースの平滑面が外側に向くようにセットしてください。
 - ・穴の位置を合わせボルト、ワッシャー、ナットで取り付けてください。
 - ・サイドブレースの上端は、シングルホールサポートの上から3つ目の穴から取り付けはじめてください。
5. 残りの棚を組み立ててください。
 - ・任意の感覚で位置を決めてください。
 - ※サイドブレースを取り付けた穴にはサイドエプロンを取り付けることはできません。
6. トッププレートを設置してください。【図4】
 - ・トッププレートは棚の中央から入れ、両側にずらしていくと簡単に設置できます。
7. 全ての棚にブリッジサポートを取り付けます。【図5】
 - ・それぞれの棚の中央にあるトッププレートを外し、ブリッジサポートをフロントエプロンにしっかりと差し込んで固定してください。
 - ブリッジサポート取り付け後、再度トッププレートを設置してください。

